


計画平面図 Garden Plan

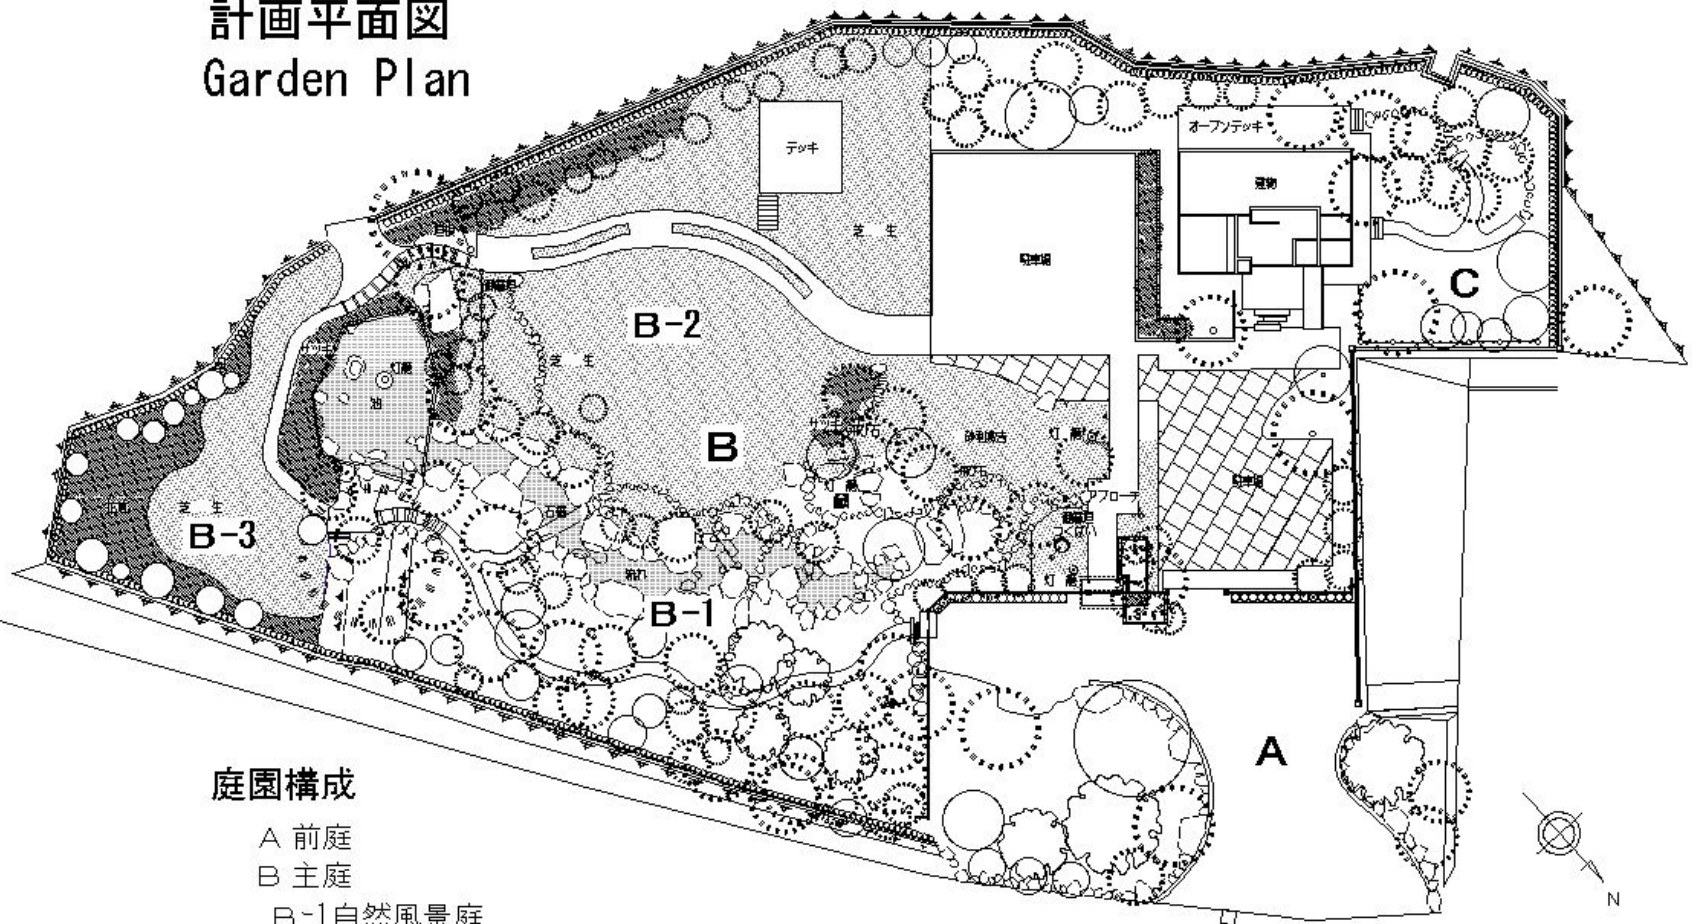

庭園構成

- A 前庭
- B 主庭
 - B-1 自然風景庭
 - B-2 芝生庭
 - B-3 プライベート庭
- C 坪庭

